


# Masterplan Klosterpark Adelberg



Impression Gebiet



Übersichtsplan Skizze

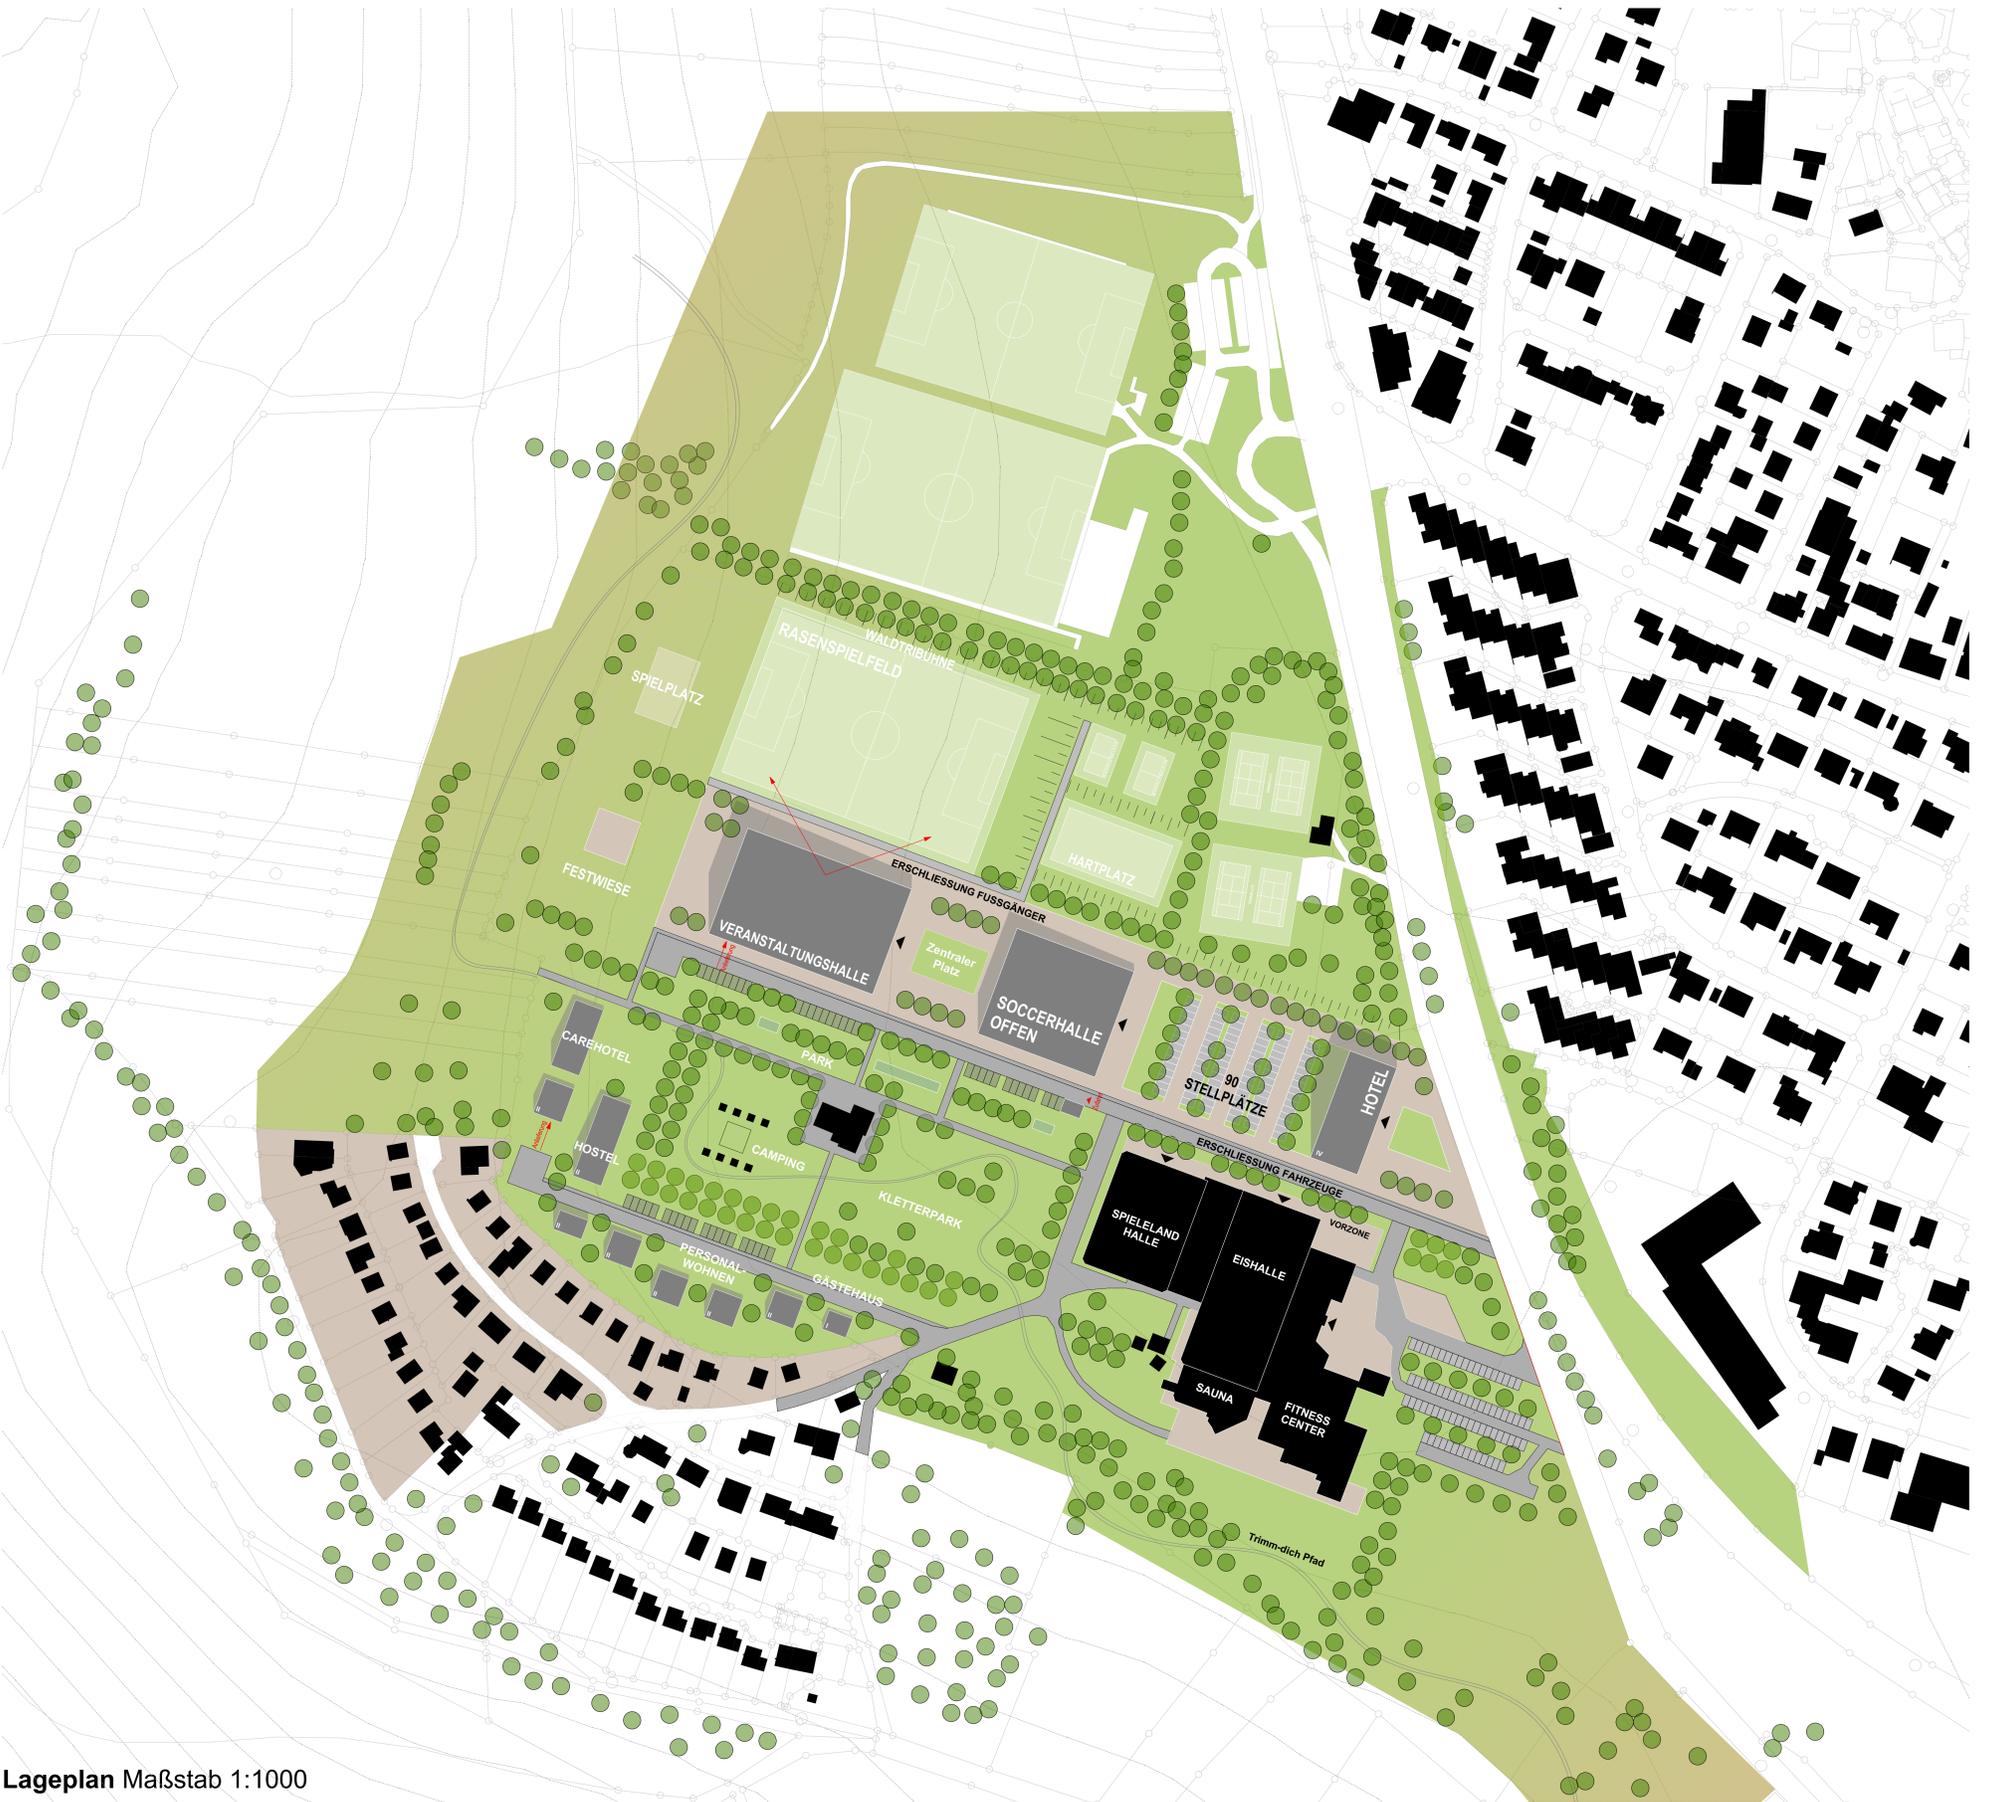

Lageplan Maßstab 1:1000