


Sanierung des Fahrbahnbelages der B 10 auf Höhe der AS Reichenbach a.d.F.

in beiden Fahrtrichtungen vom 21.09. - 23.09.2015

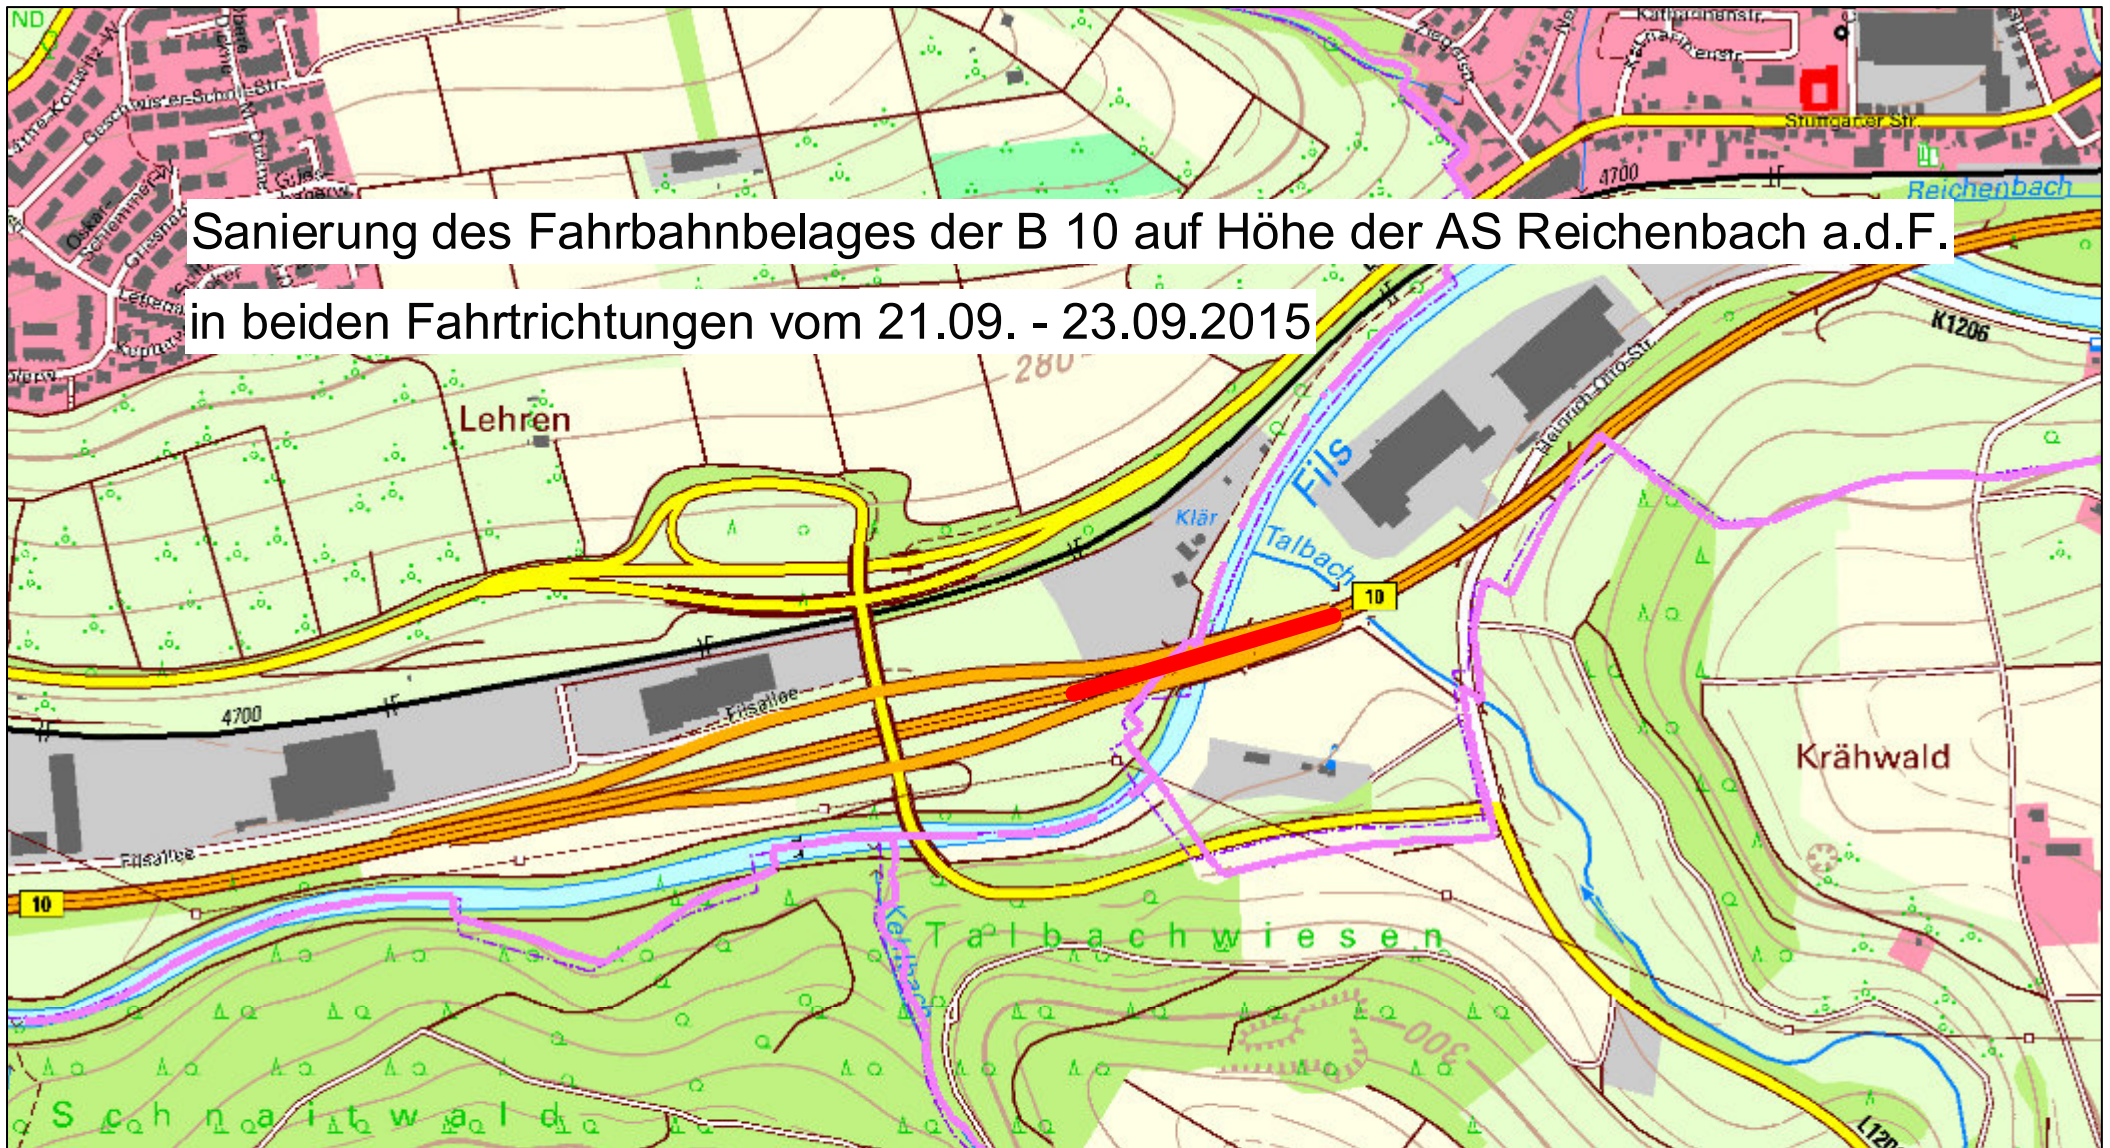

#### Kartenauszug

0 90 180 360 Meter

Maßstab 1:7.500

Datum 17.09.2015

Stand Geobasisdaten 07/2015



Landratsamt Esslingen



Straßenbauamt

Bearbeitung: Haisch