


Umrüstung von Schutzplanken im Mittelstreifen der B 10 zwischen dem Plochinger Dreieck und der Anschlussstelle Ebersbach-West

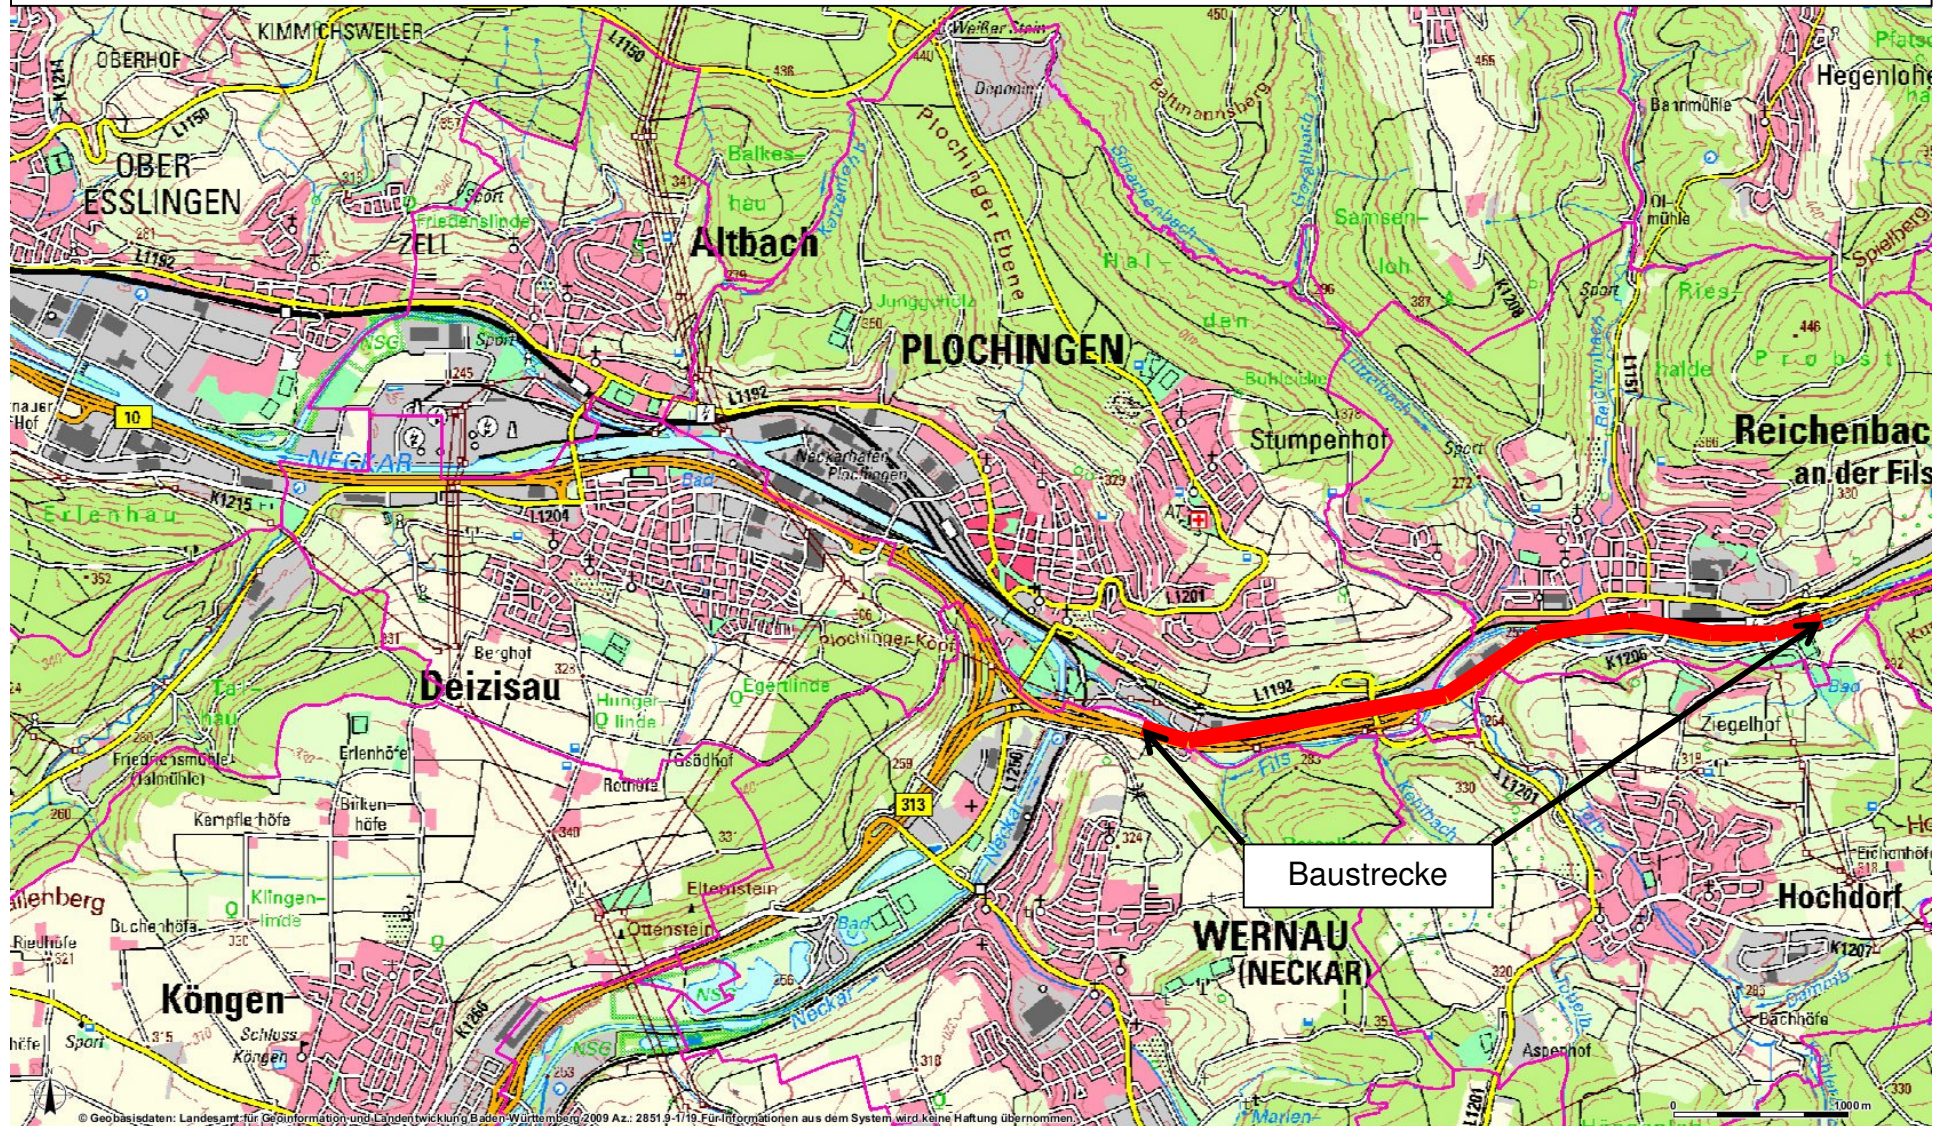

© Geobasisdaten: Landesamt für Geoinformation und Landentwicklung Baden-Württemberg 2009 Az.: 28513-1119. Für Informationen aus dem System wird keine Haftung übernommen.