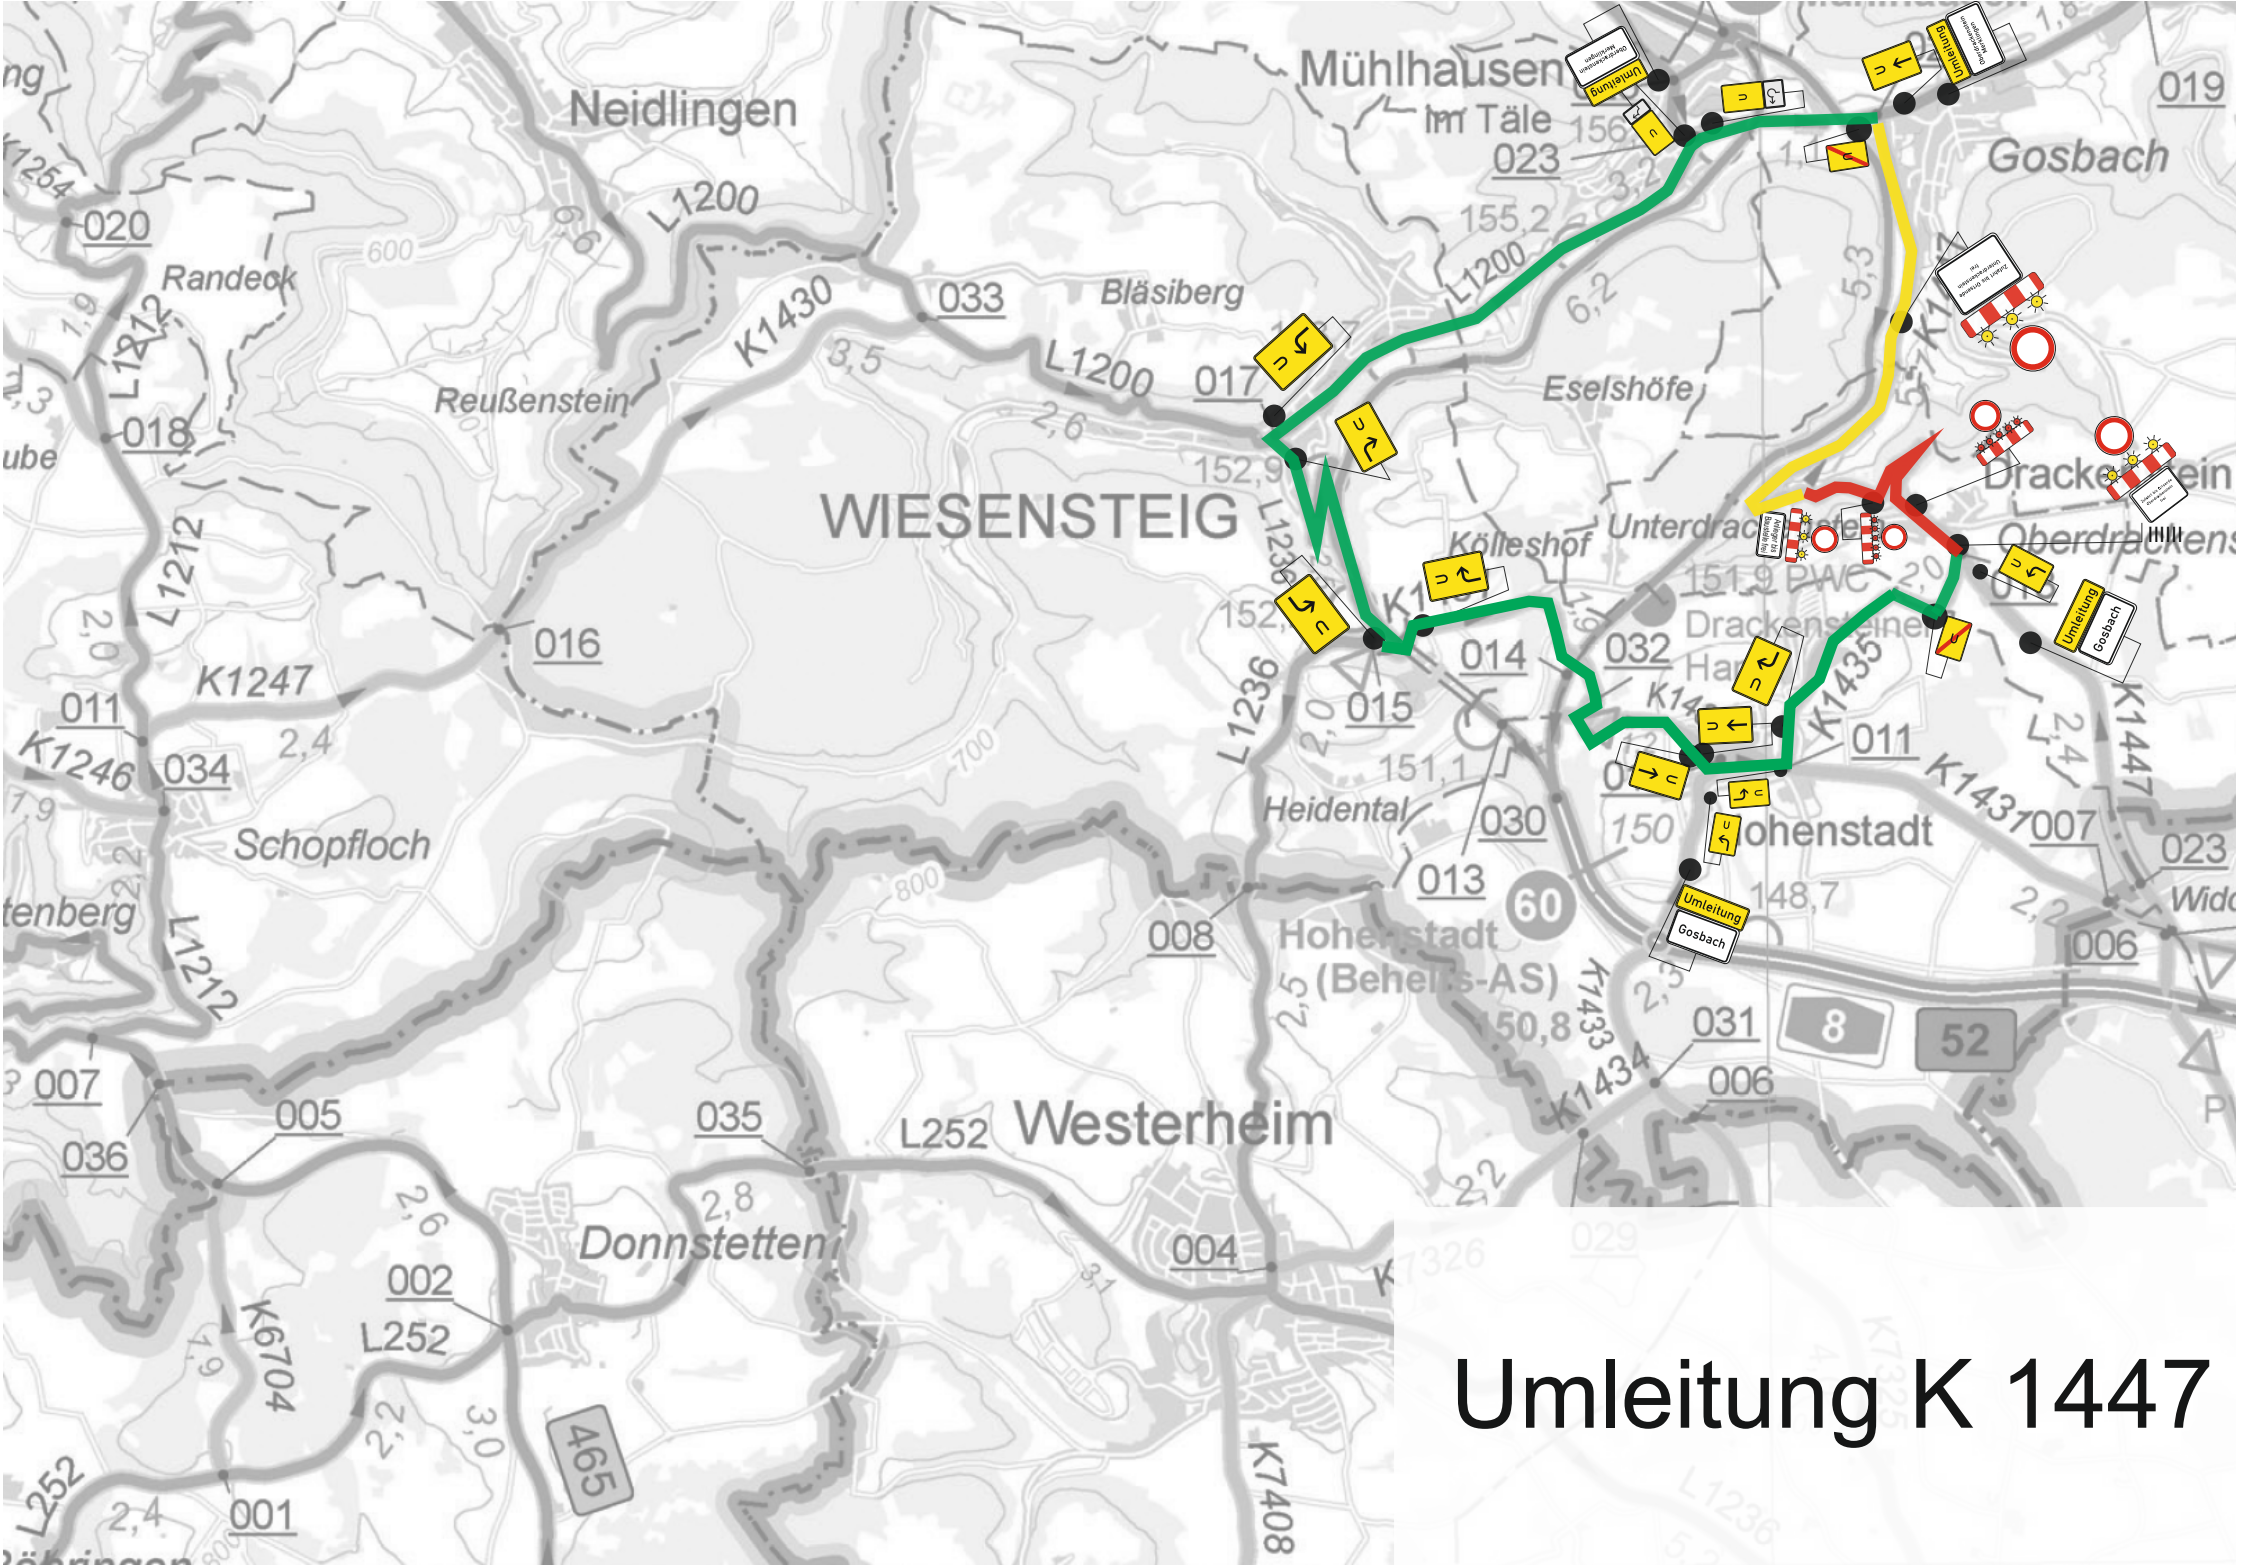

Umleitung K 1447