


Zur Vorankündigung der Baumaßnahme ist vorgesehen, die erforderl. Wegweiser dieses Planes bereits 4 Tage vor Baubeginn aufzustellen, die Wegweiser sind bis zum Baubeginn mit einer Auskreuzvorrichtung abzudecken.

Verkehrszeichen verschiedenster Arten mit geeigneter Aufstellvorrichtung aufstellen

vorhandene Wegweisung im Bereich der Umleitungsstrecke außer Kraft und wieder in Kraft setzen - **keine** Aufklebung mit Folie

Die Absicherung innerhalb der Baustelle ist Bestandteil der Verkehrssicherungs-Pauschale

Aufstellort B 466 Süßen-Donzdorf vor Kreisverkehr (Ortsumfahrung)

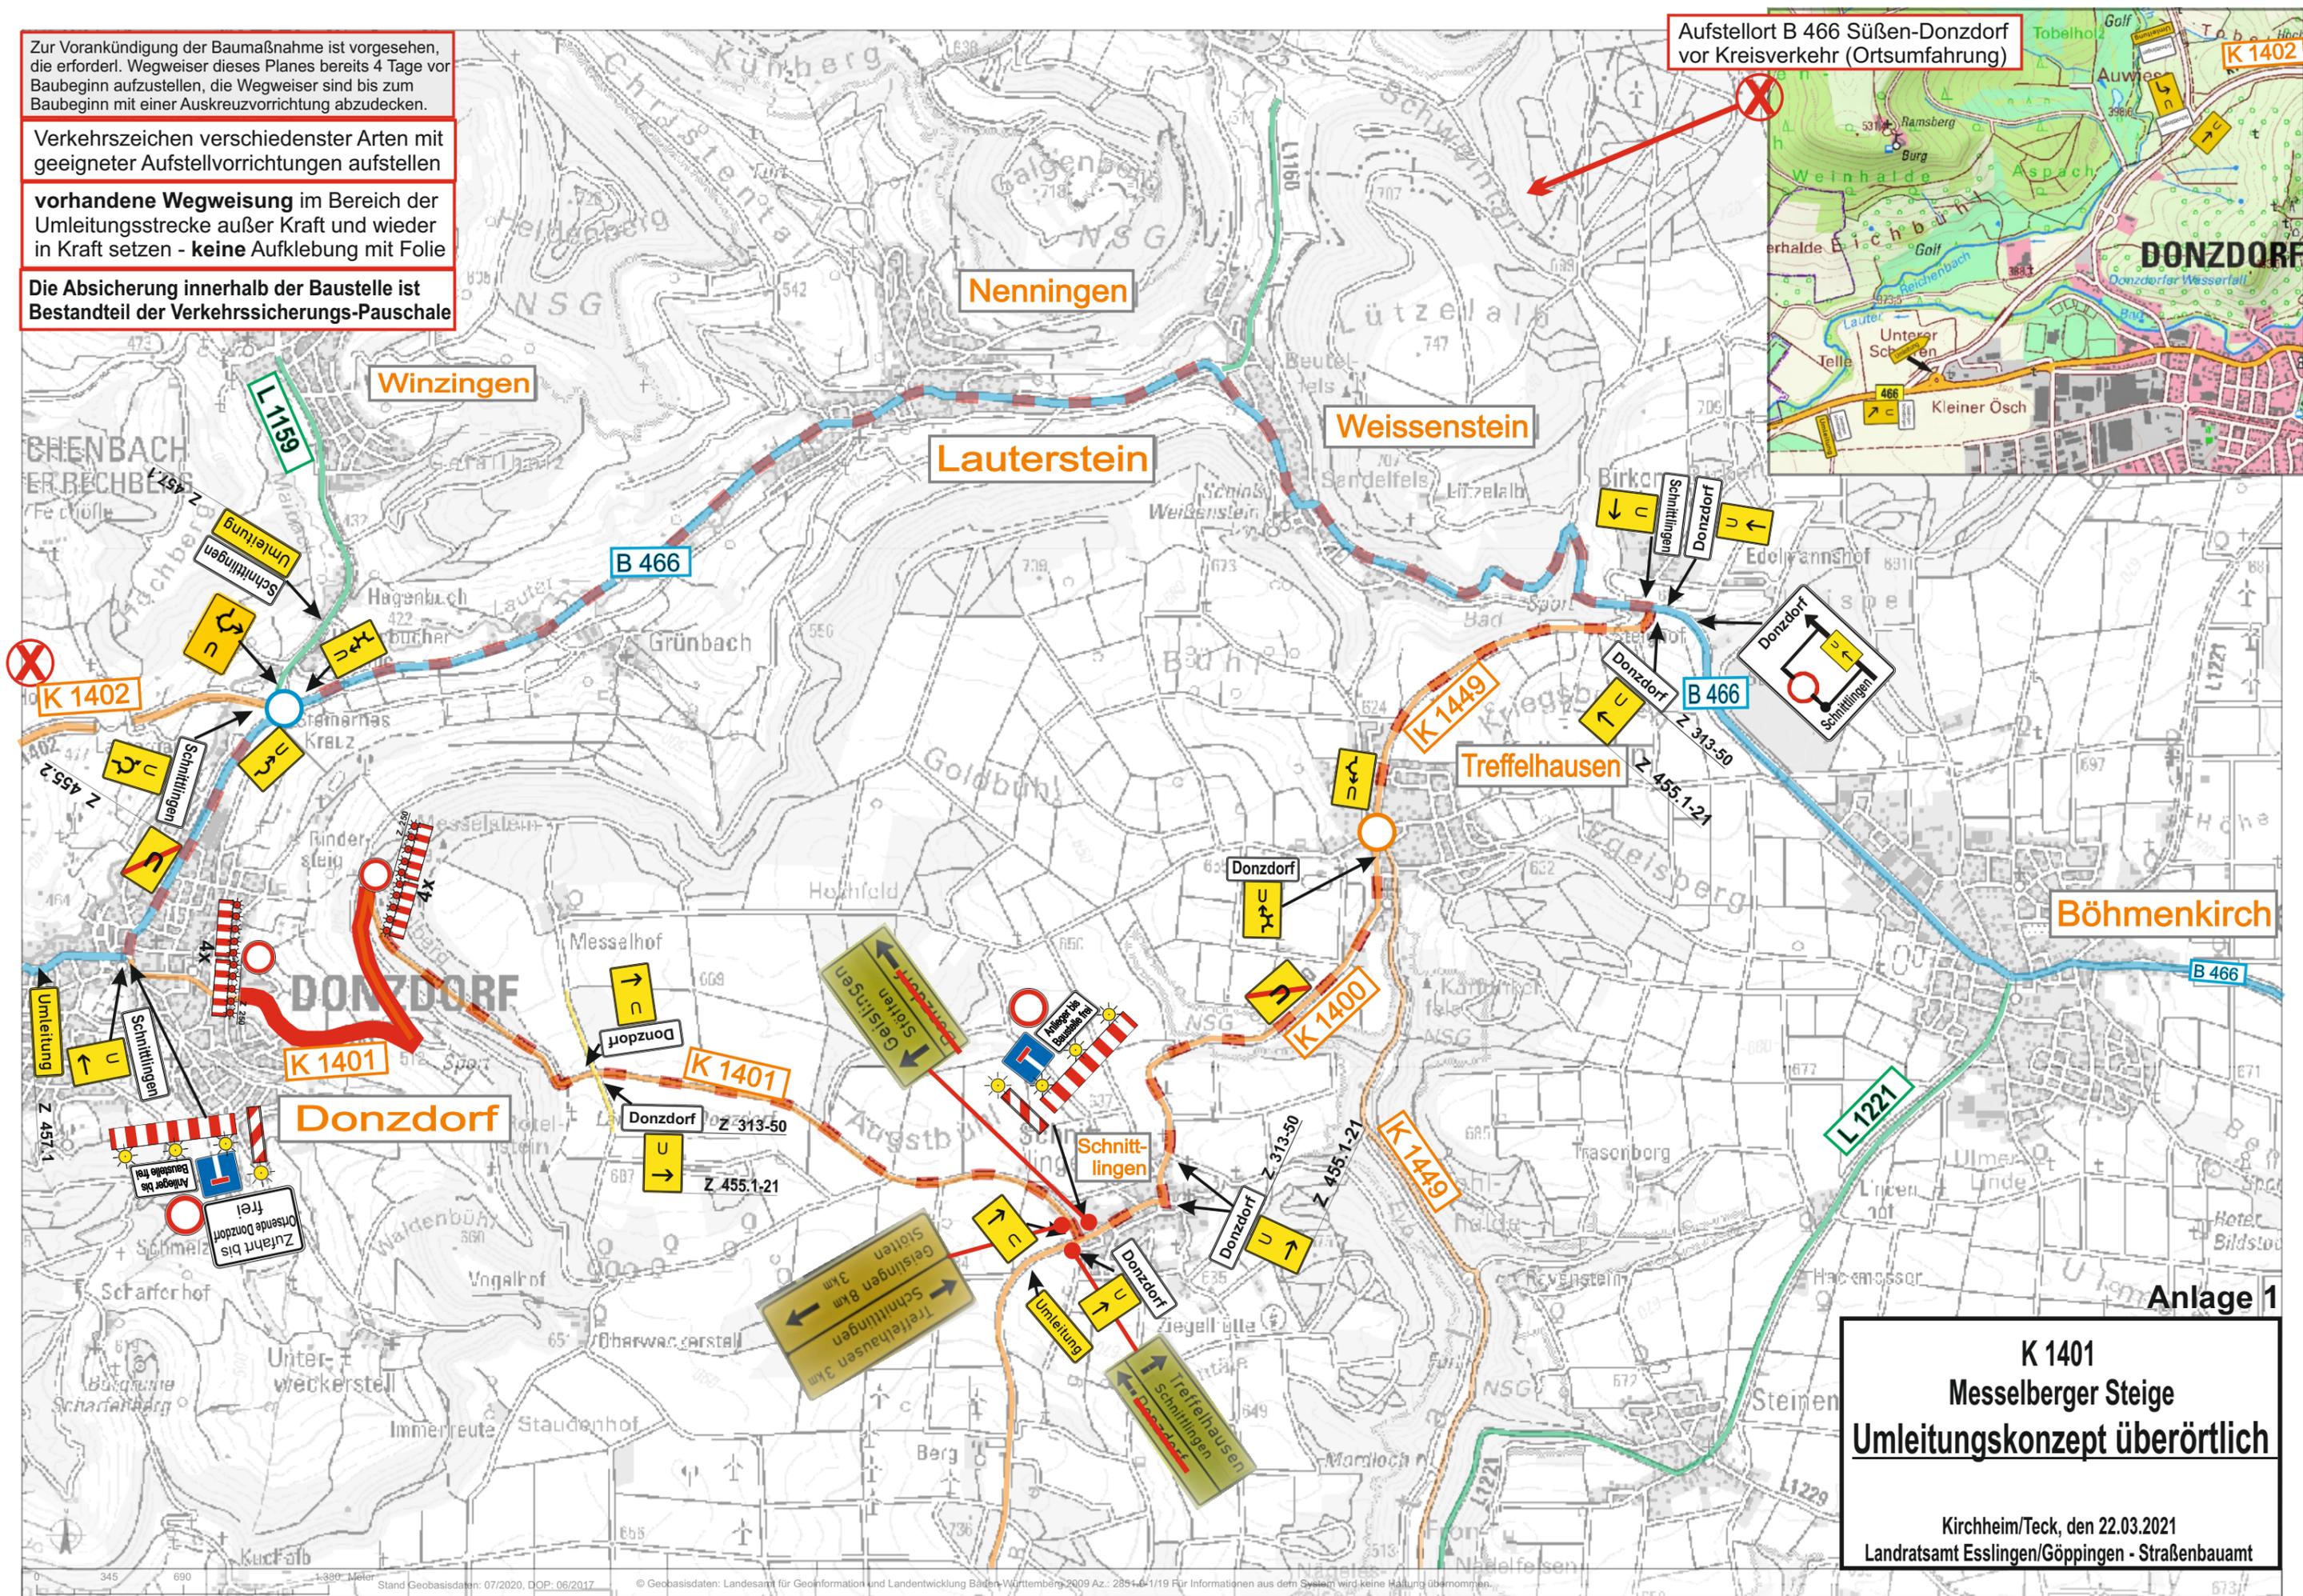

K 1401
Messelberger Steige
Umleitungskonzept überörtlich

Kirchheim/Teck, den 22.03.2021
Landratsamt Esslingen/Göppingen - Straßenbauamt